

ZMIANY W MIEJSCOWYM PLANIE ZAGOSPODAROWANIA PRZESTRZENNEGO
GMINY ORNONTOWICE

Załącznik Nr 1


do Uchwały Nr XX/141/08
Rady Gminy Ornontowice
z dnia 26 marca 2008 r.

RYSUNEK PLANU

skala 1 : 2000

w podziale na sekcje


/pomniejszony do celów publikacji/

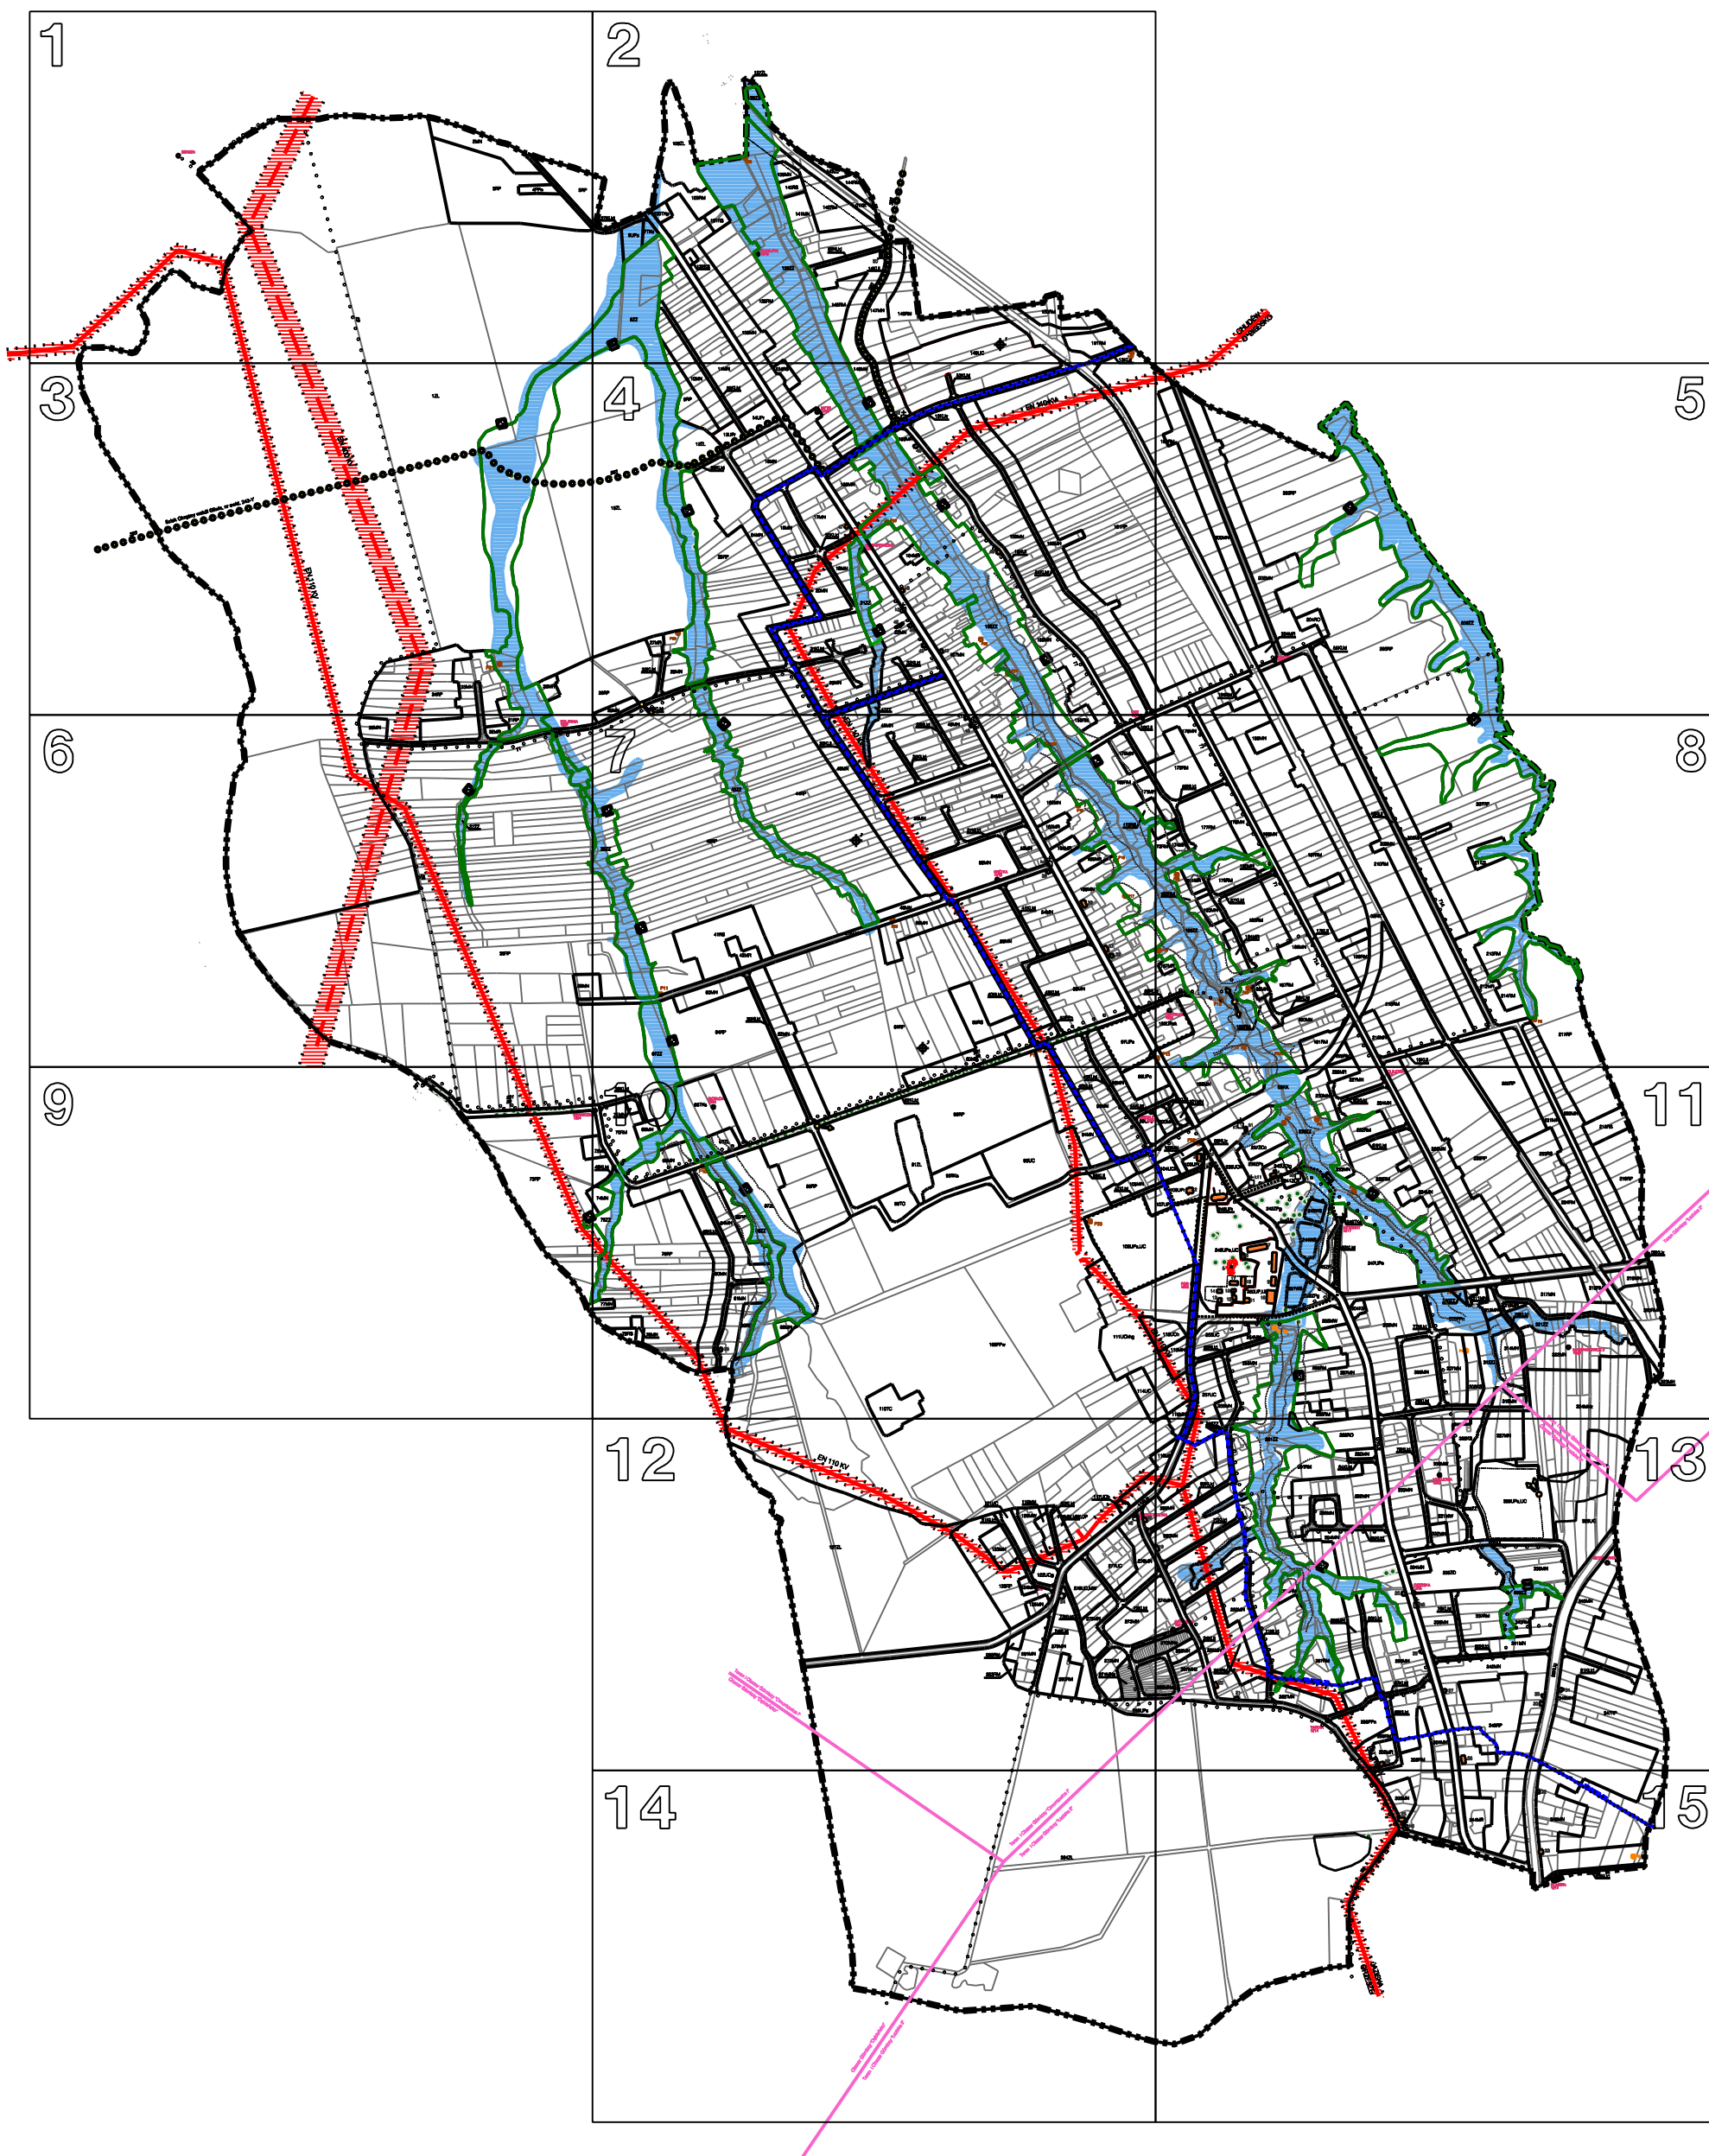

1



2

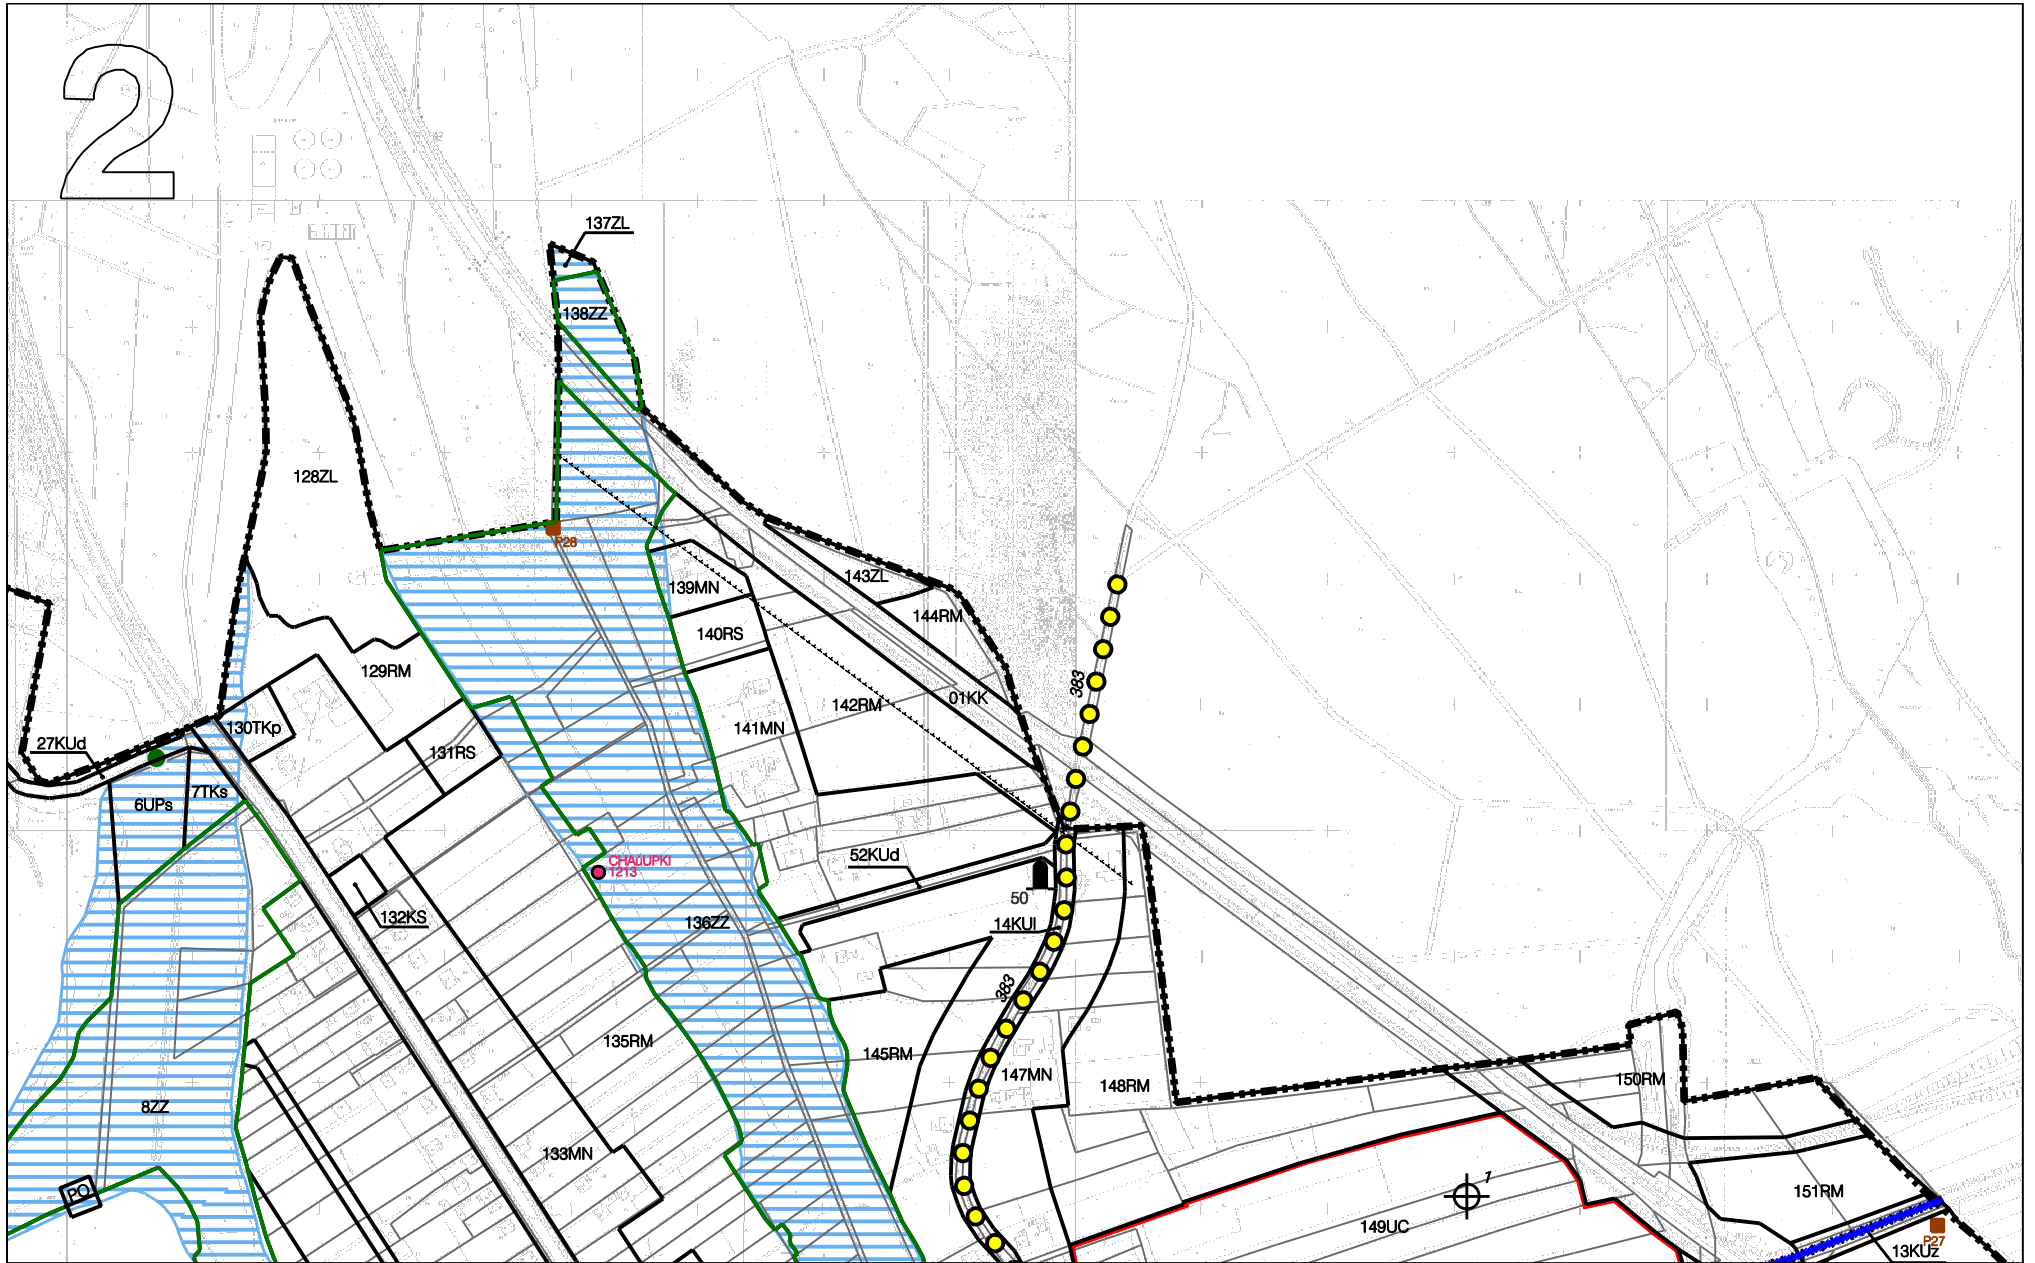

3

1ZL

PO

Szlak Okrężny wokół Gliwic, nr ewid. 243-Y

383

EN 100 K


EN 110 K


P81

34RP

33MN

30MR

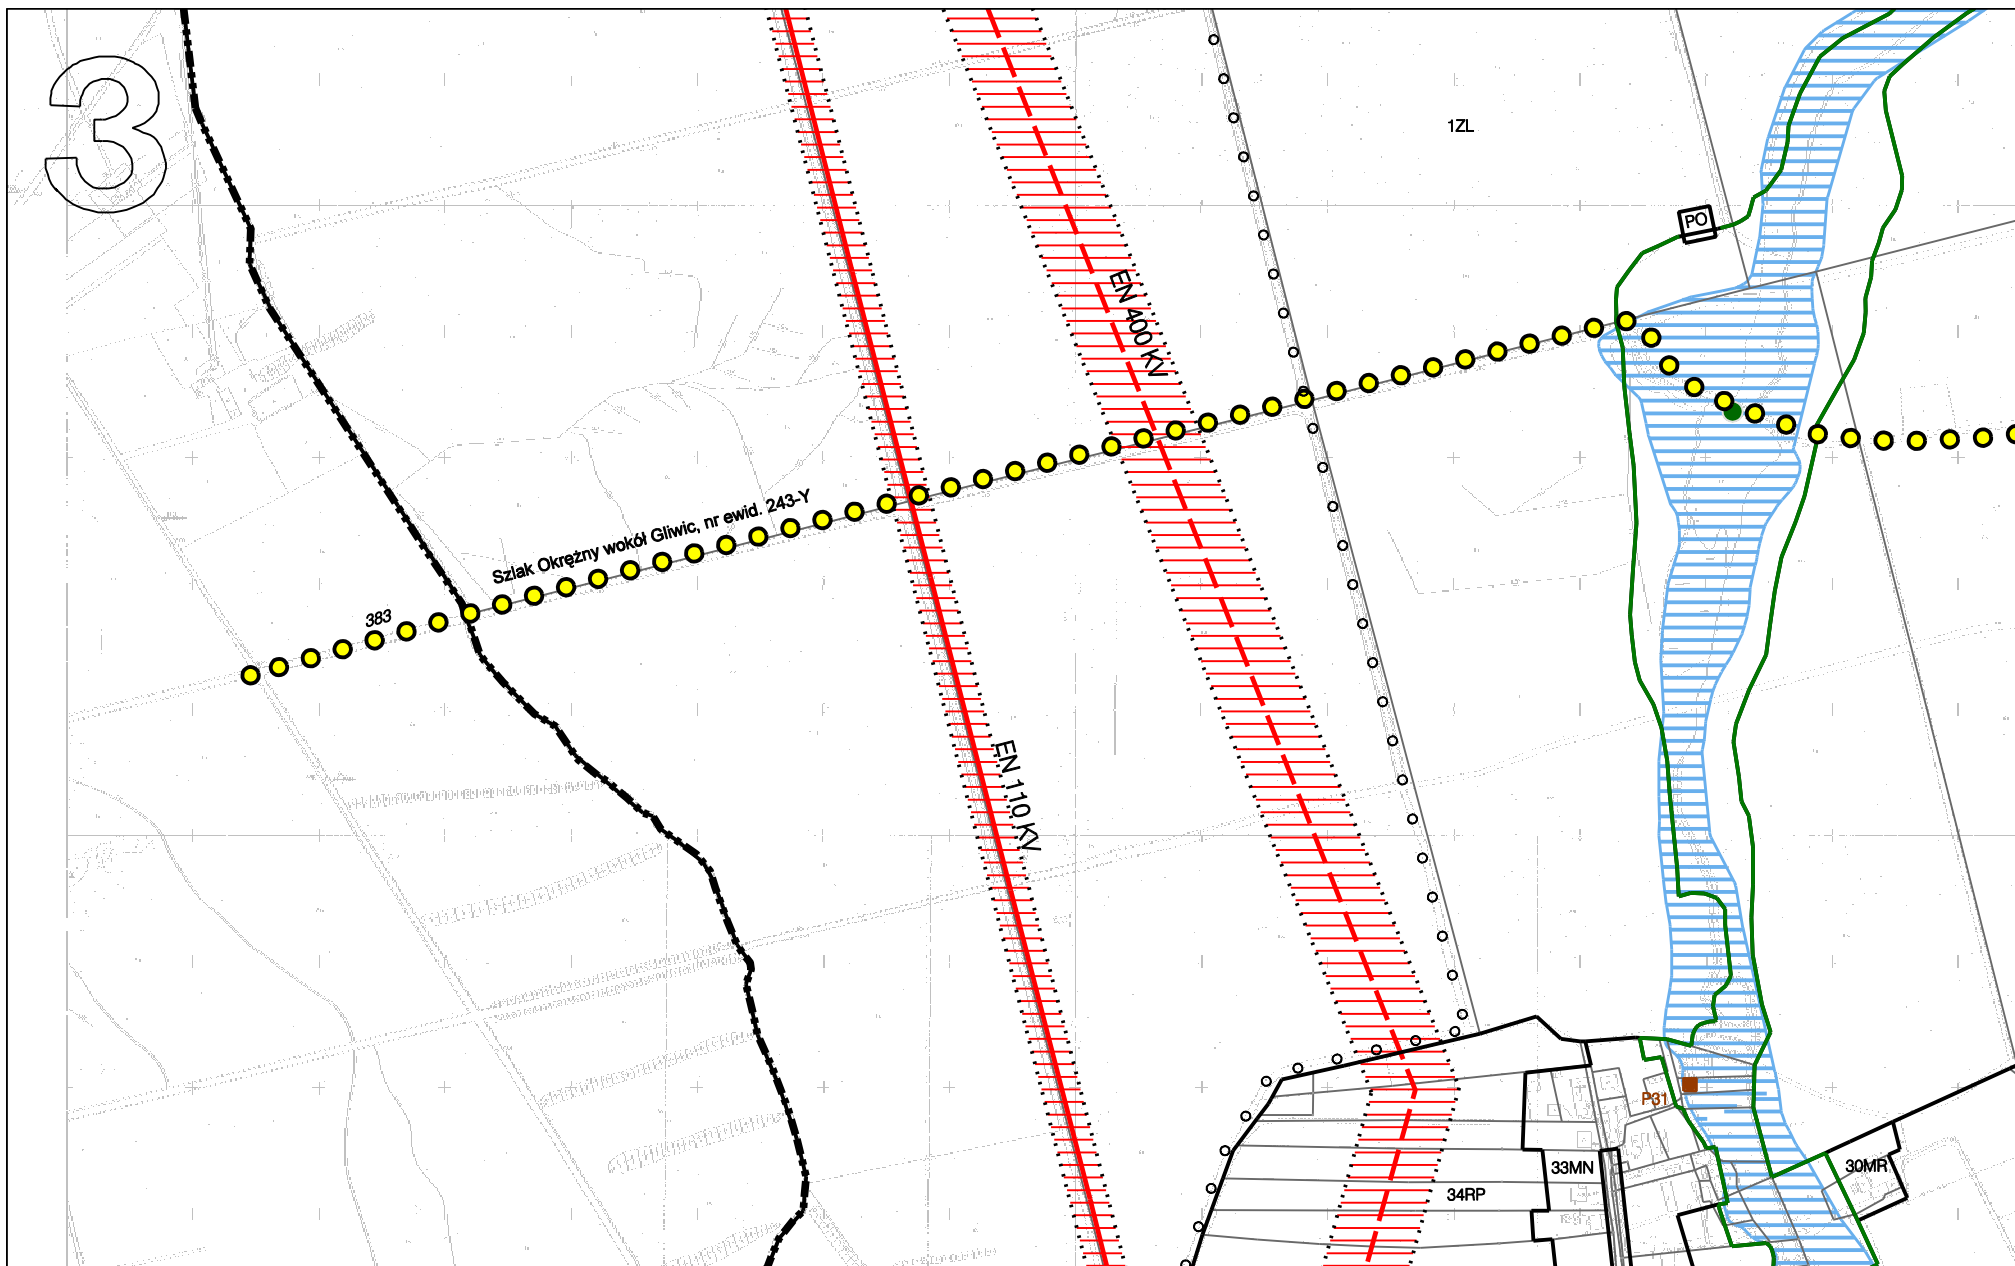


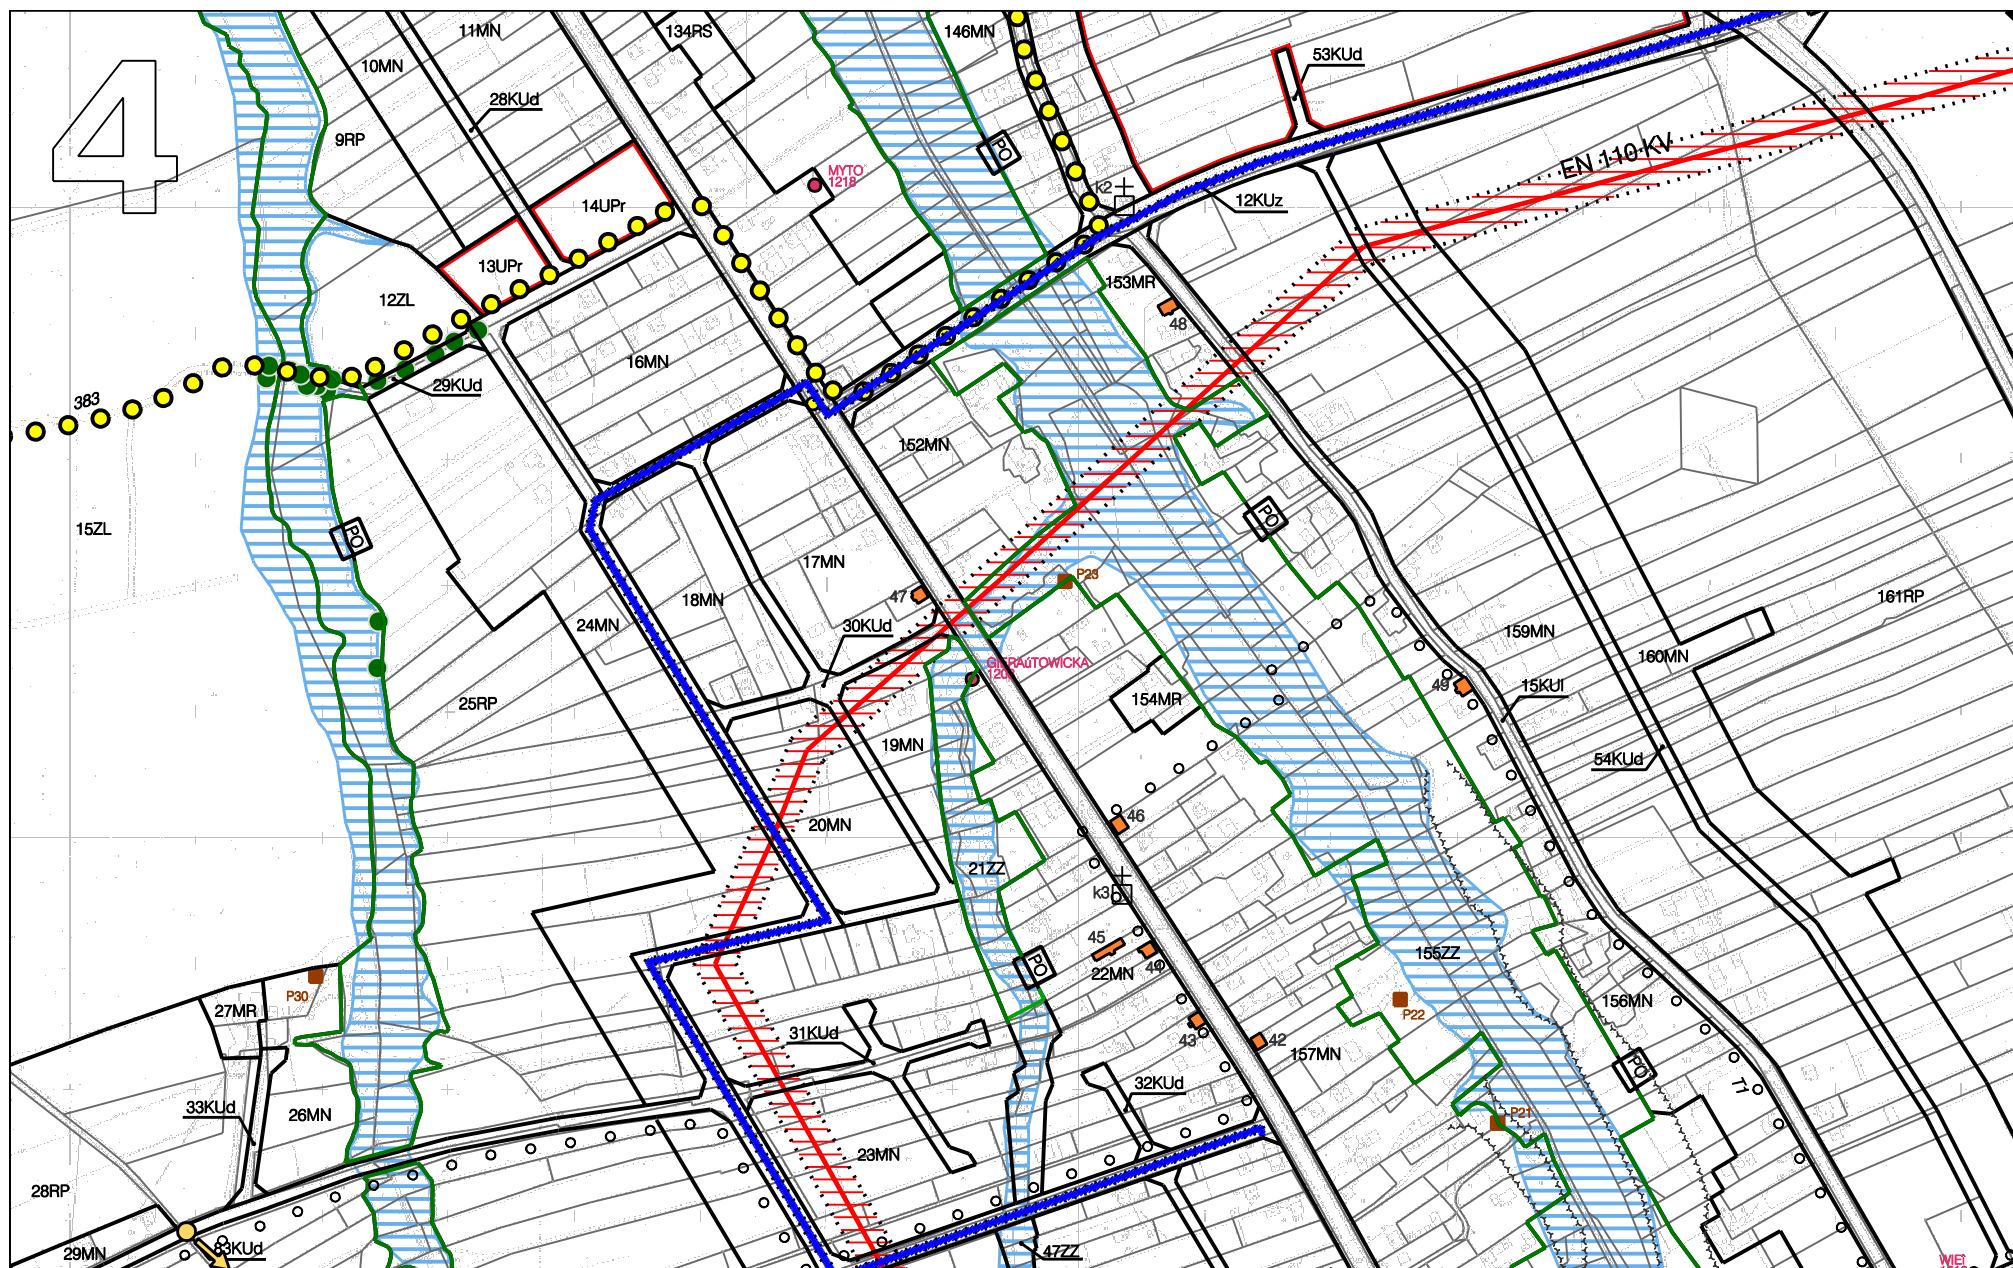




6



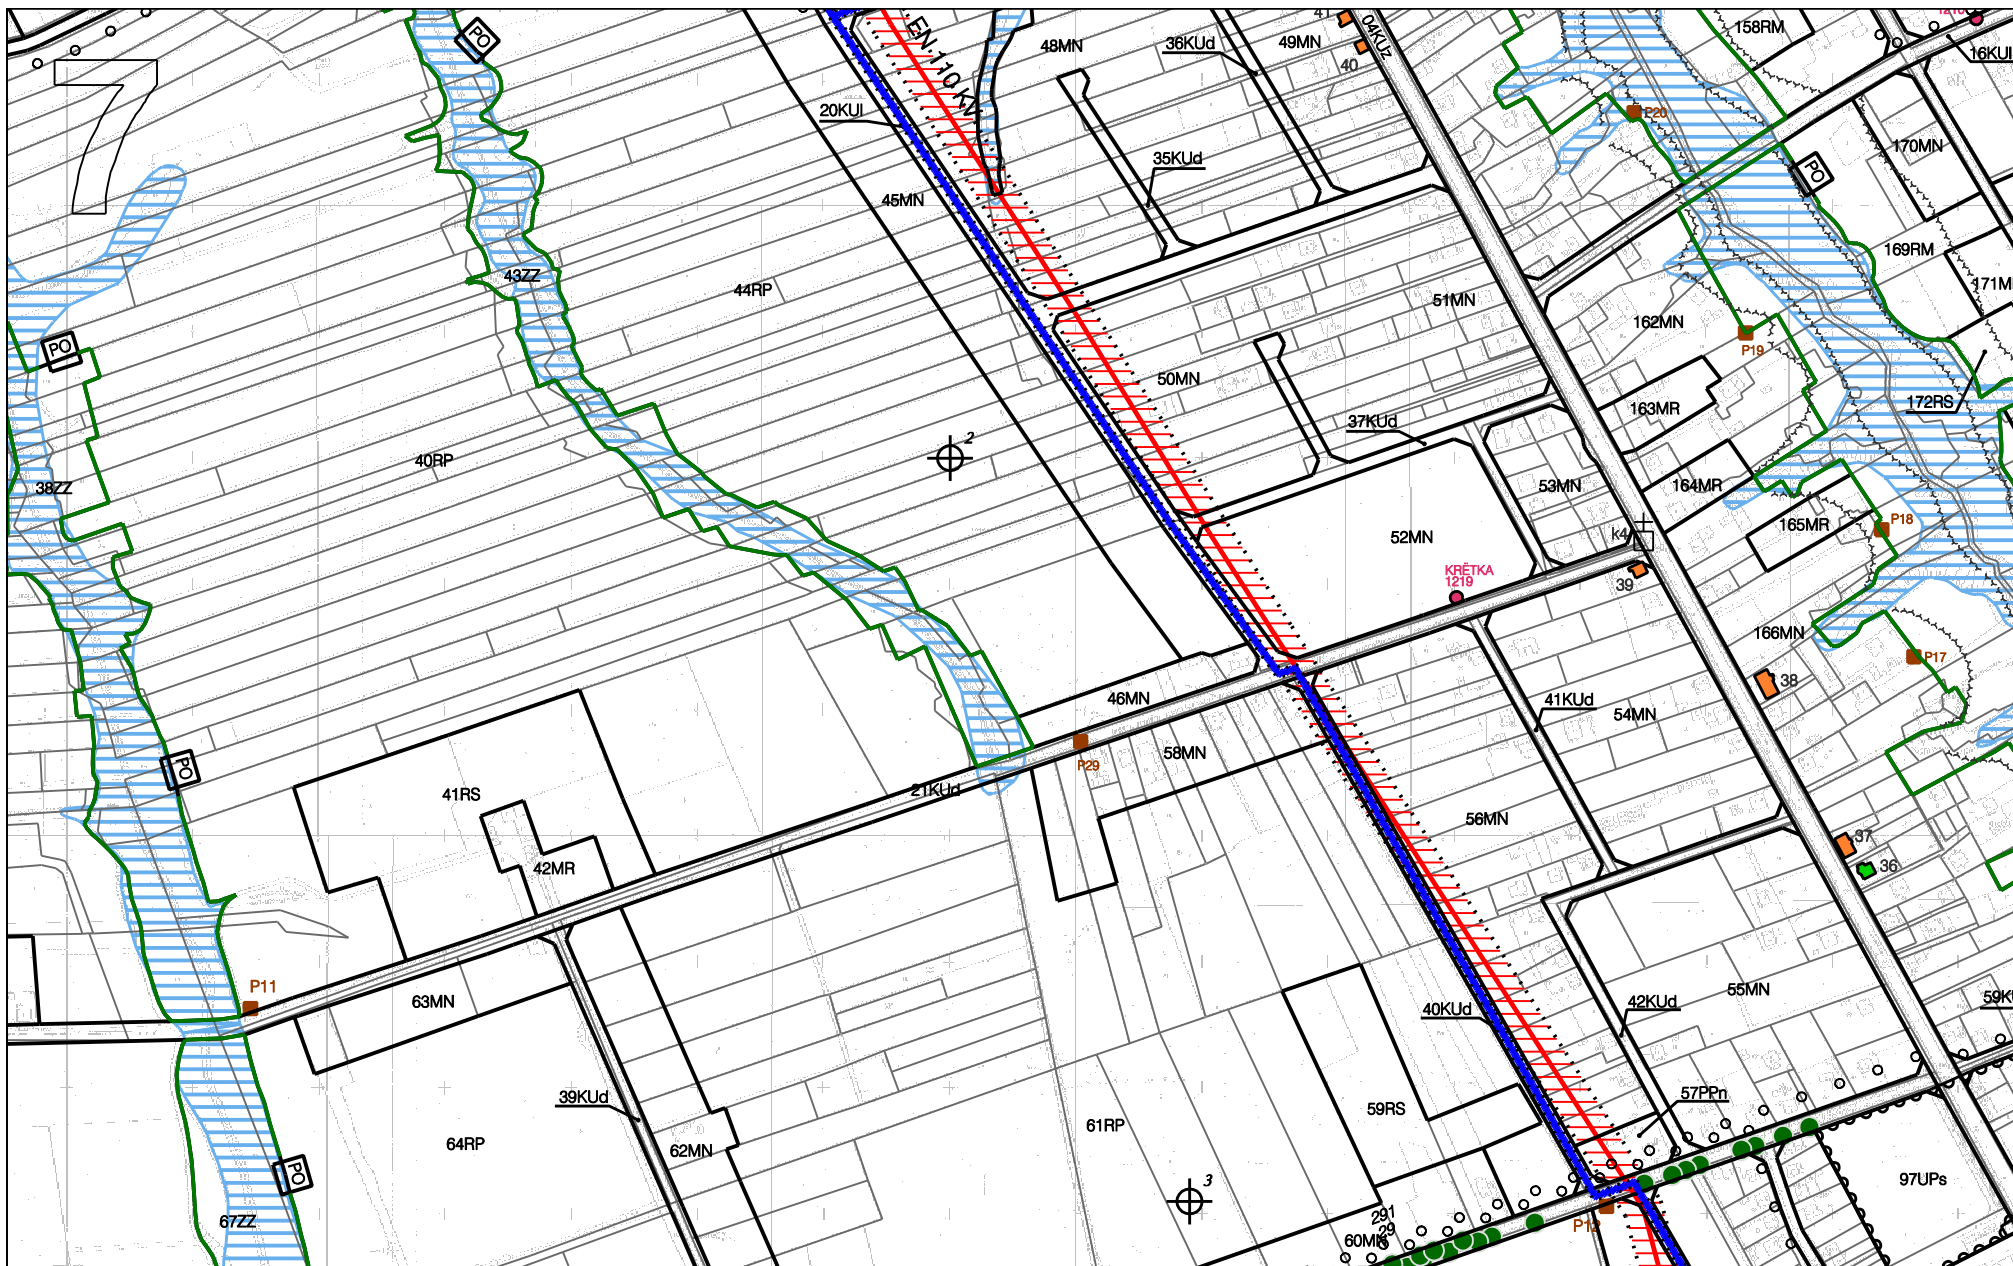


9

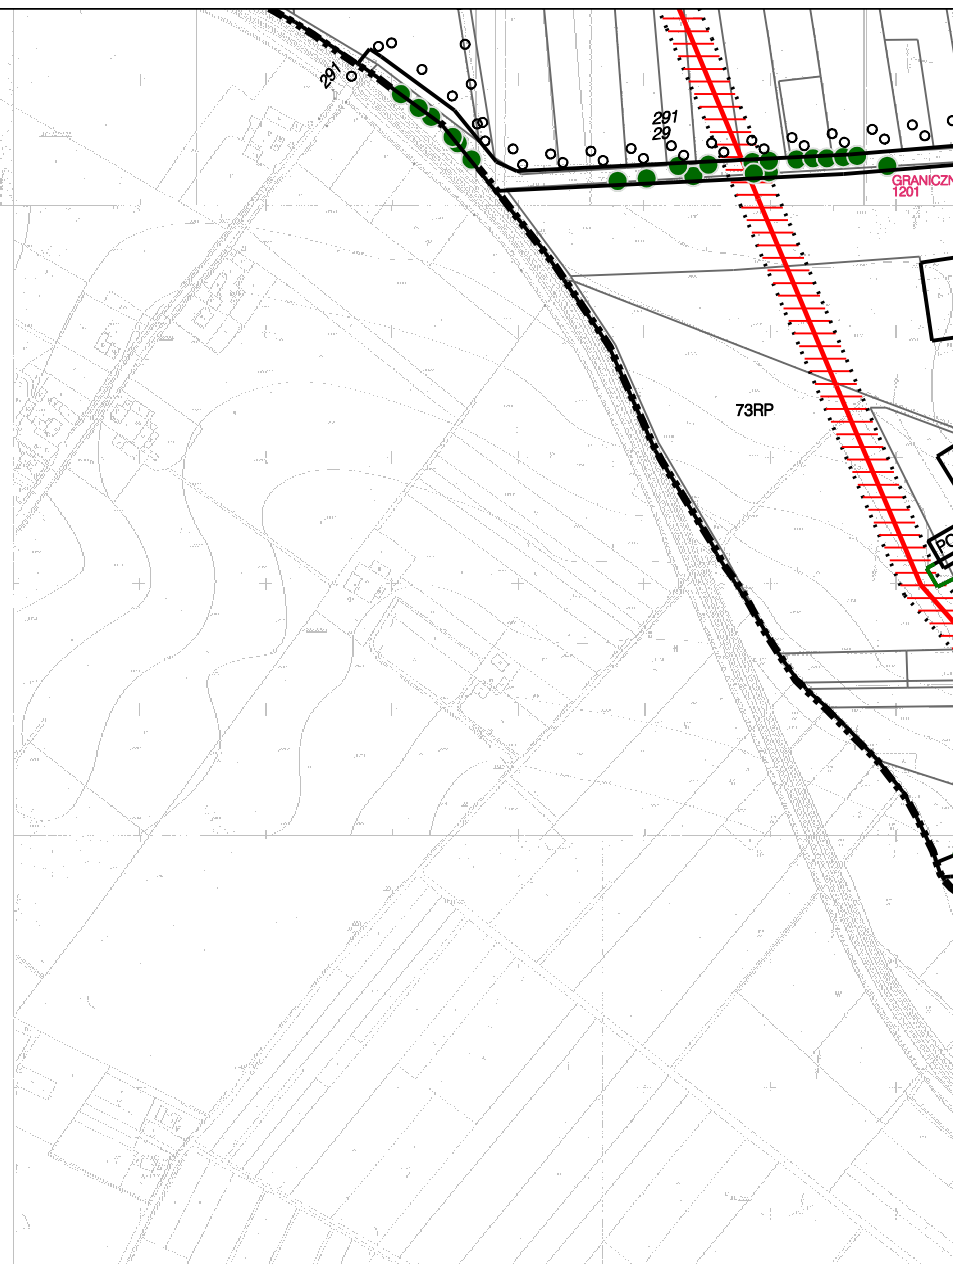





11

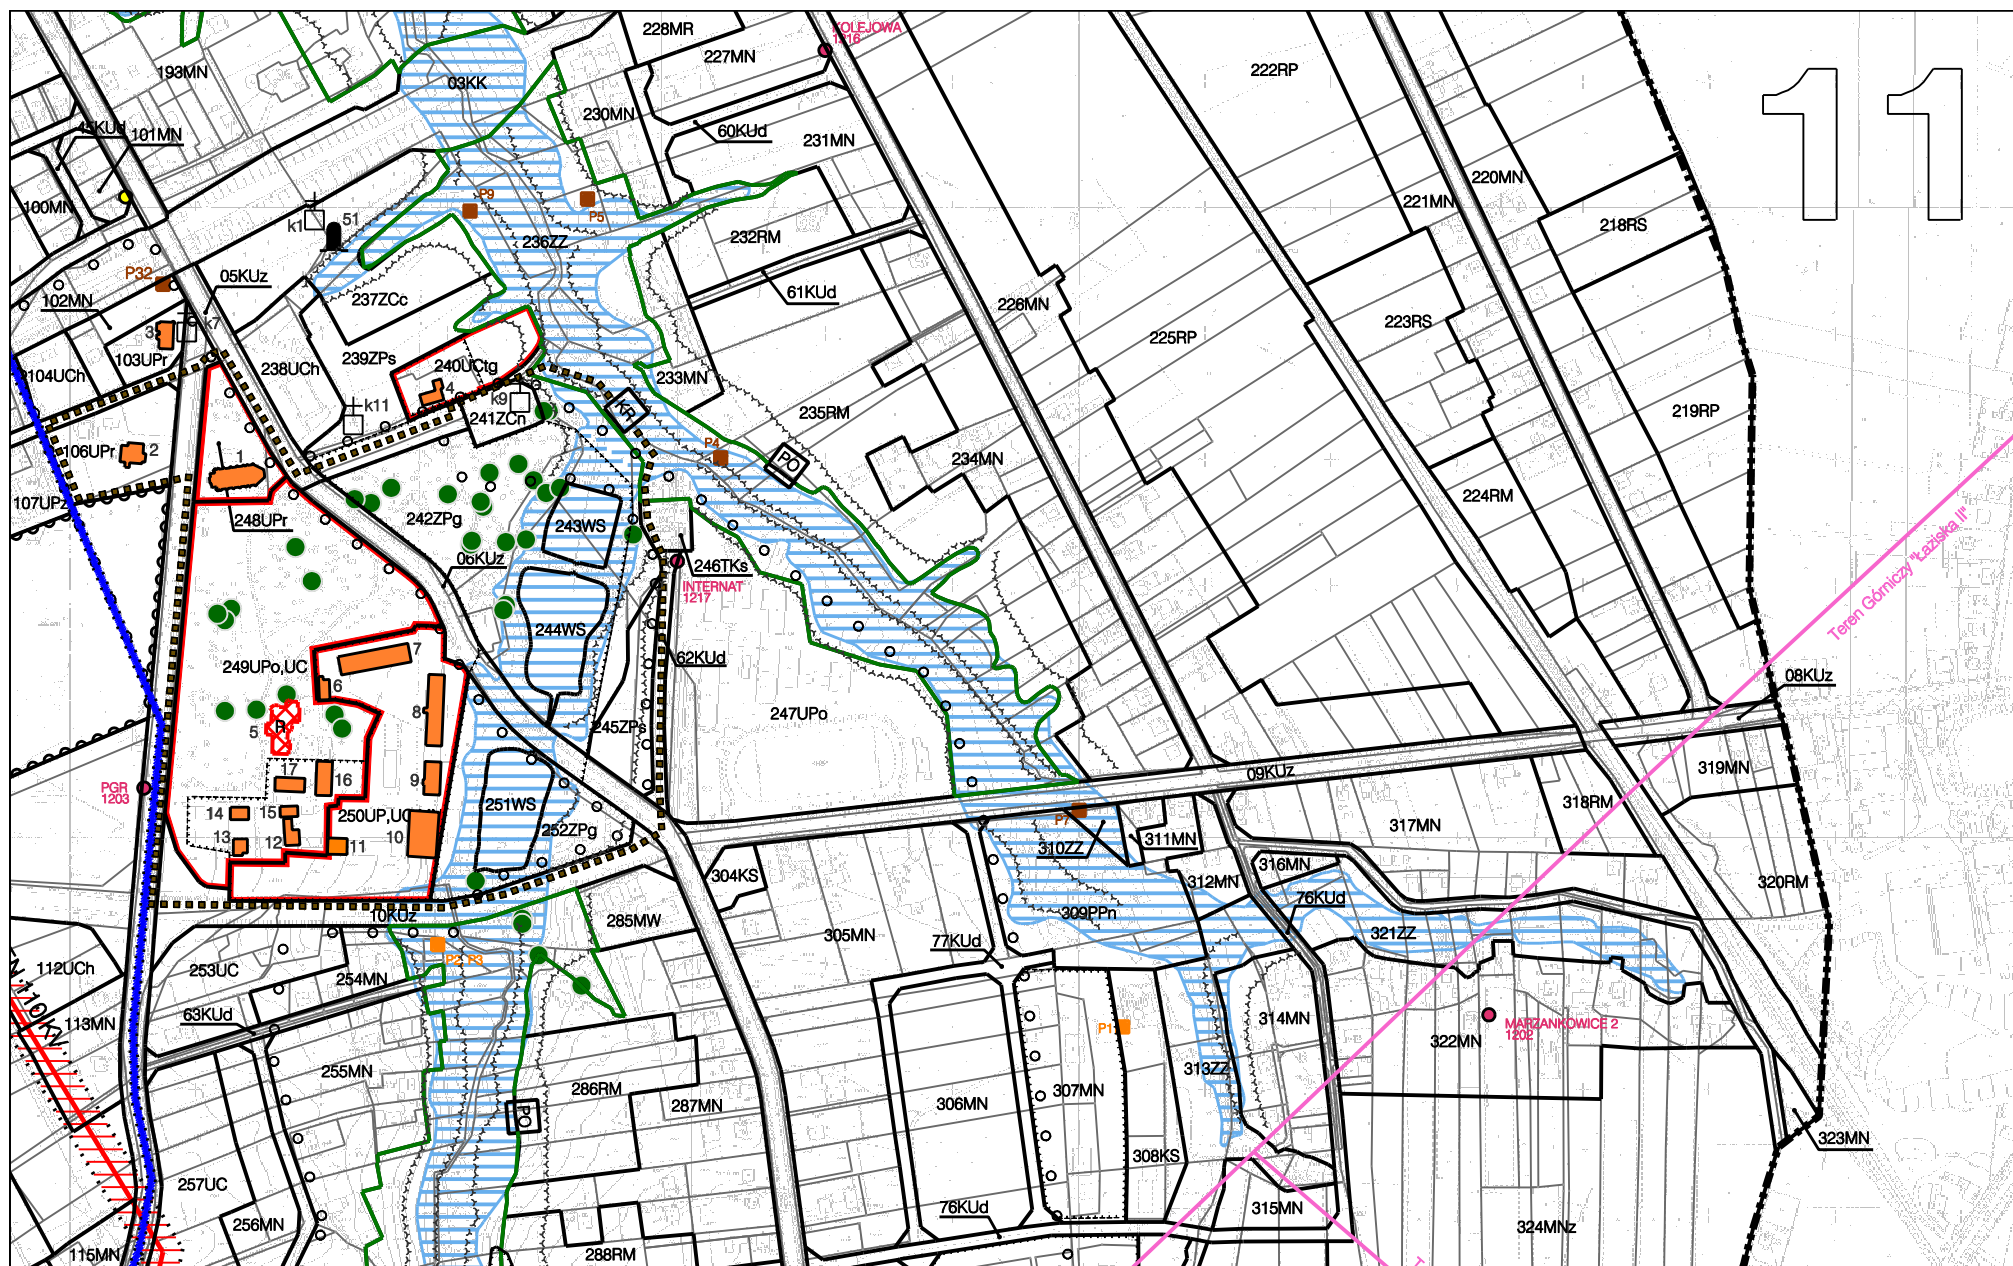


12

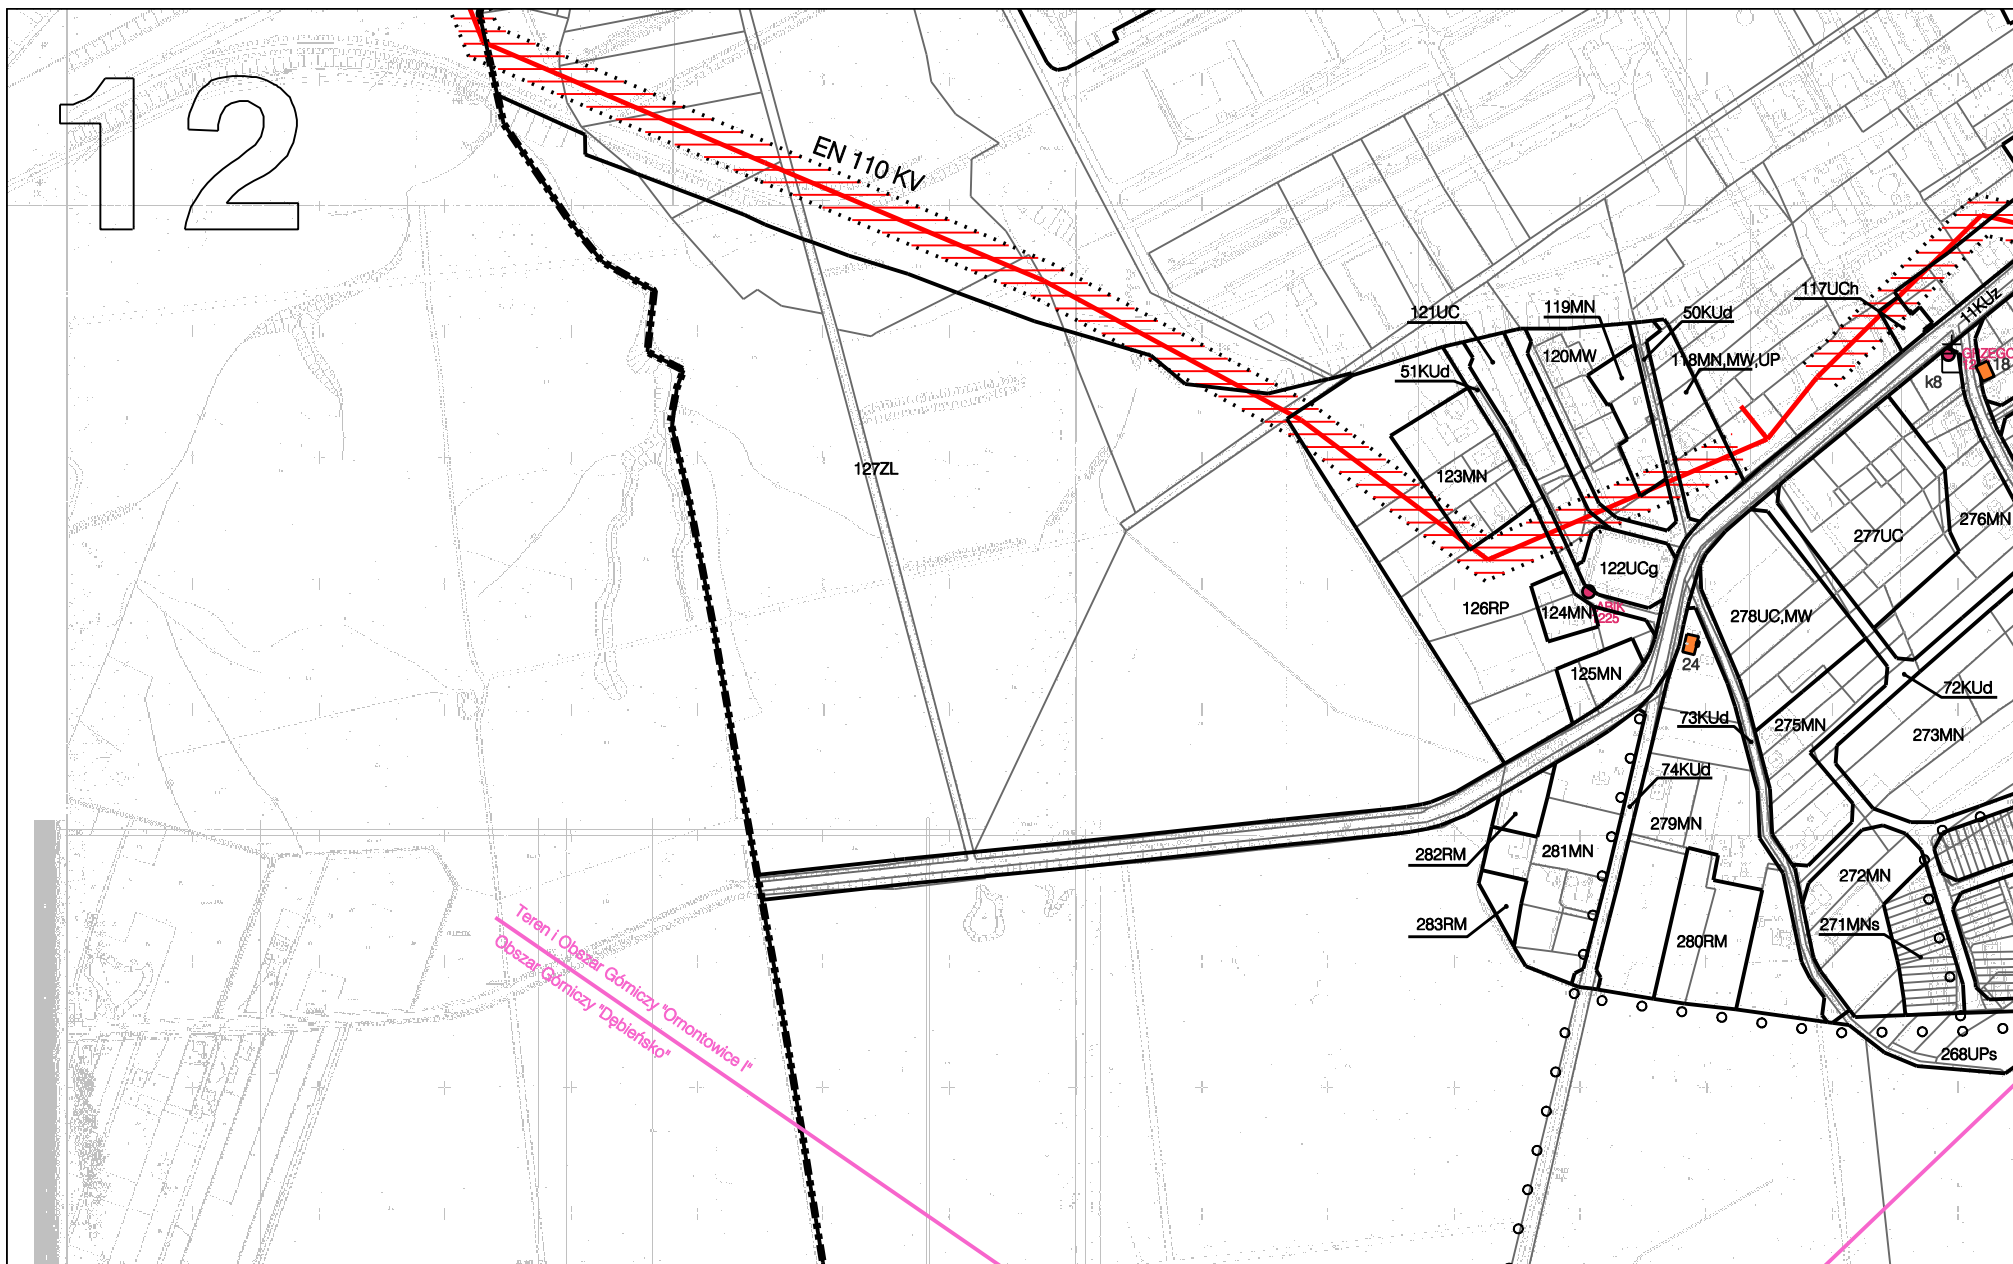

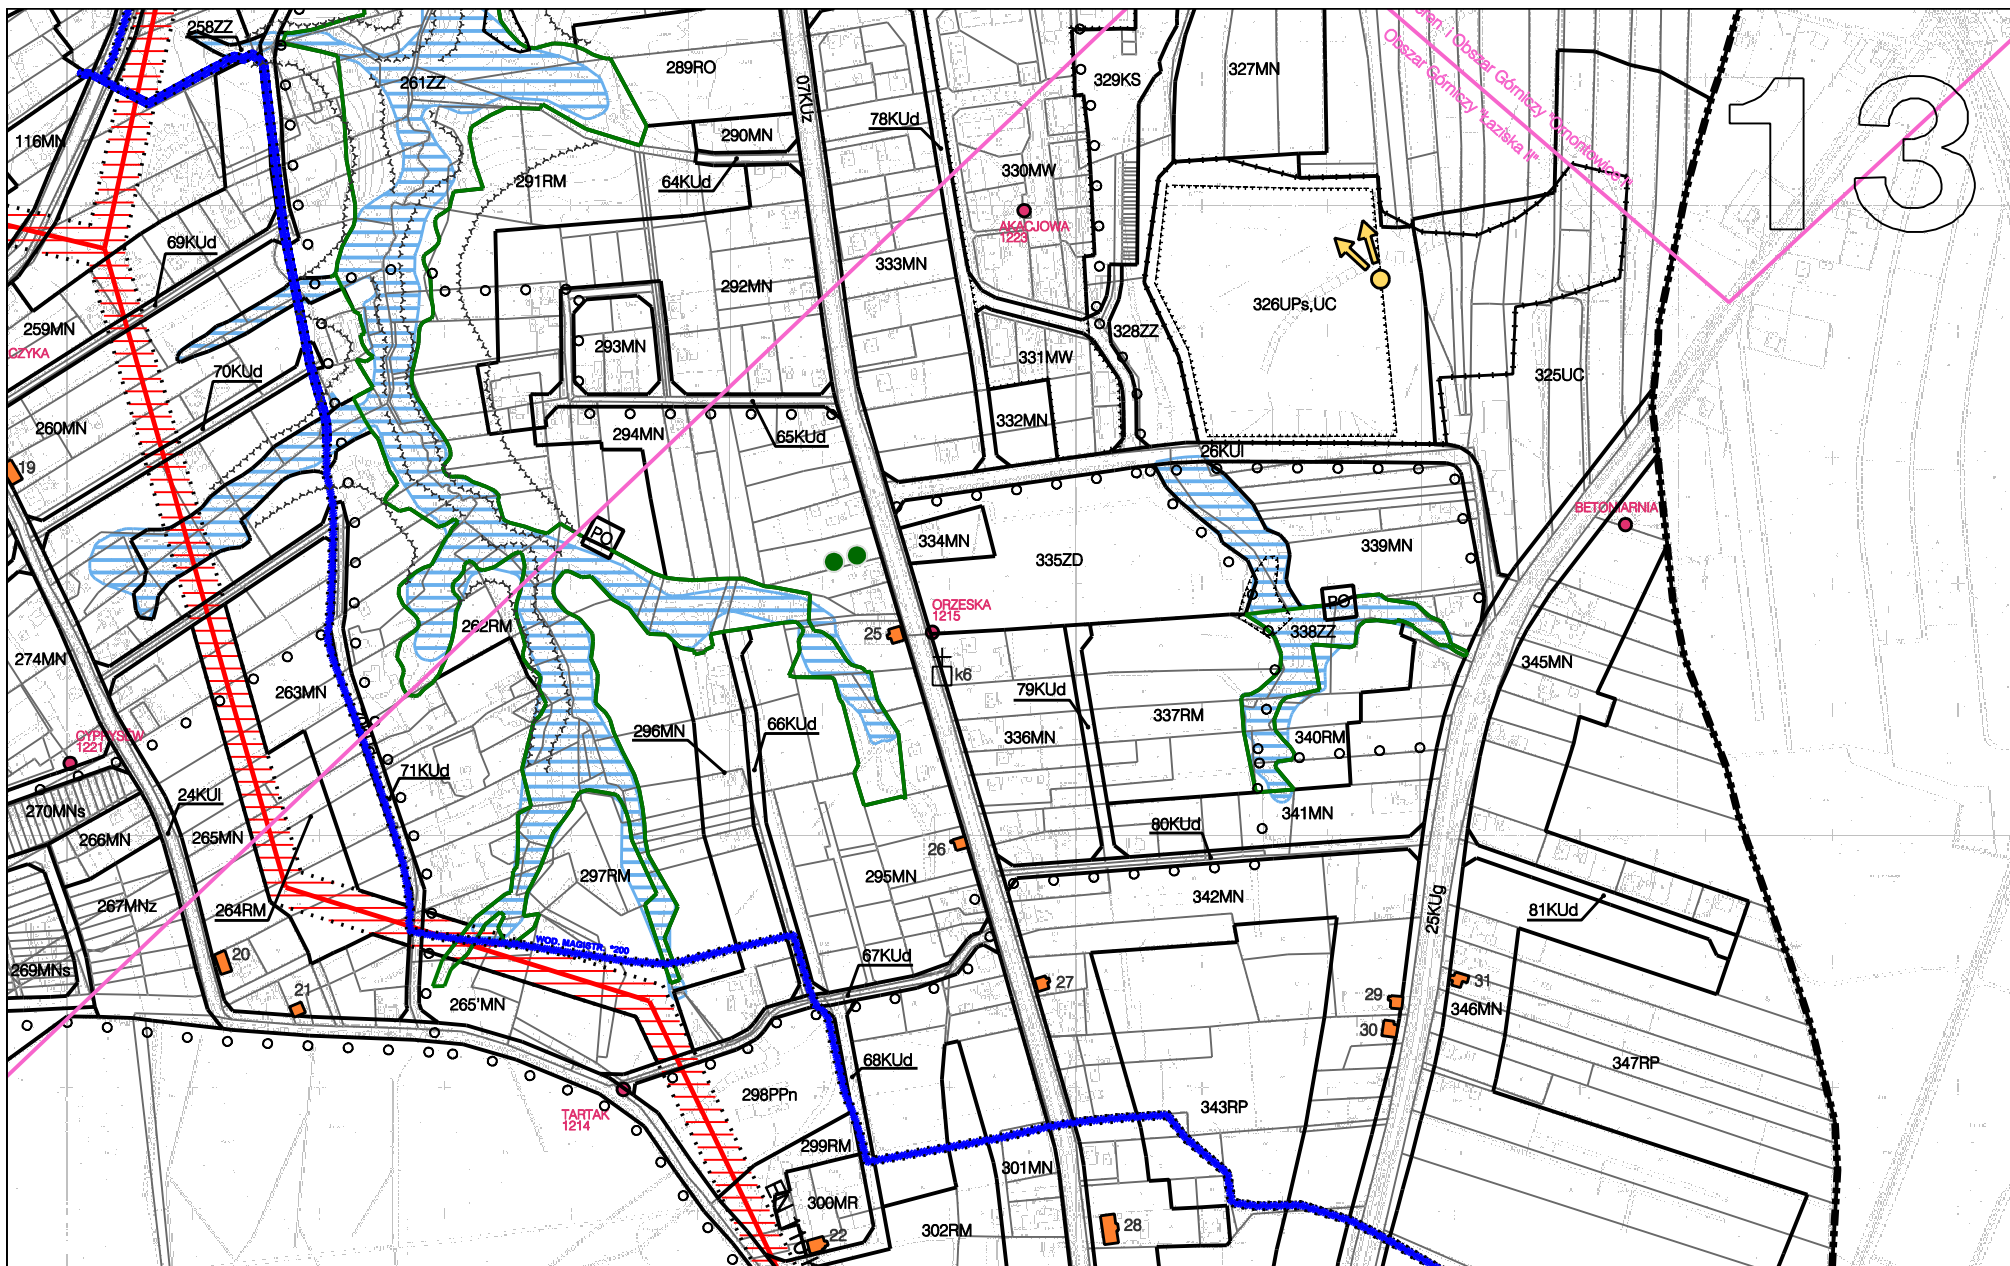

13

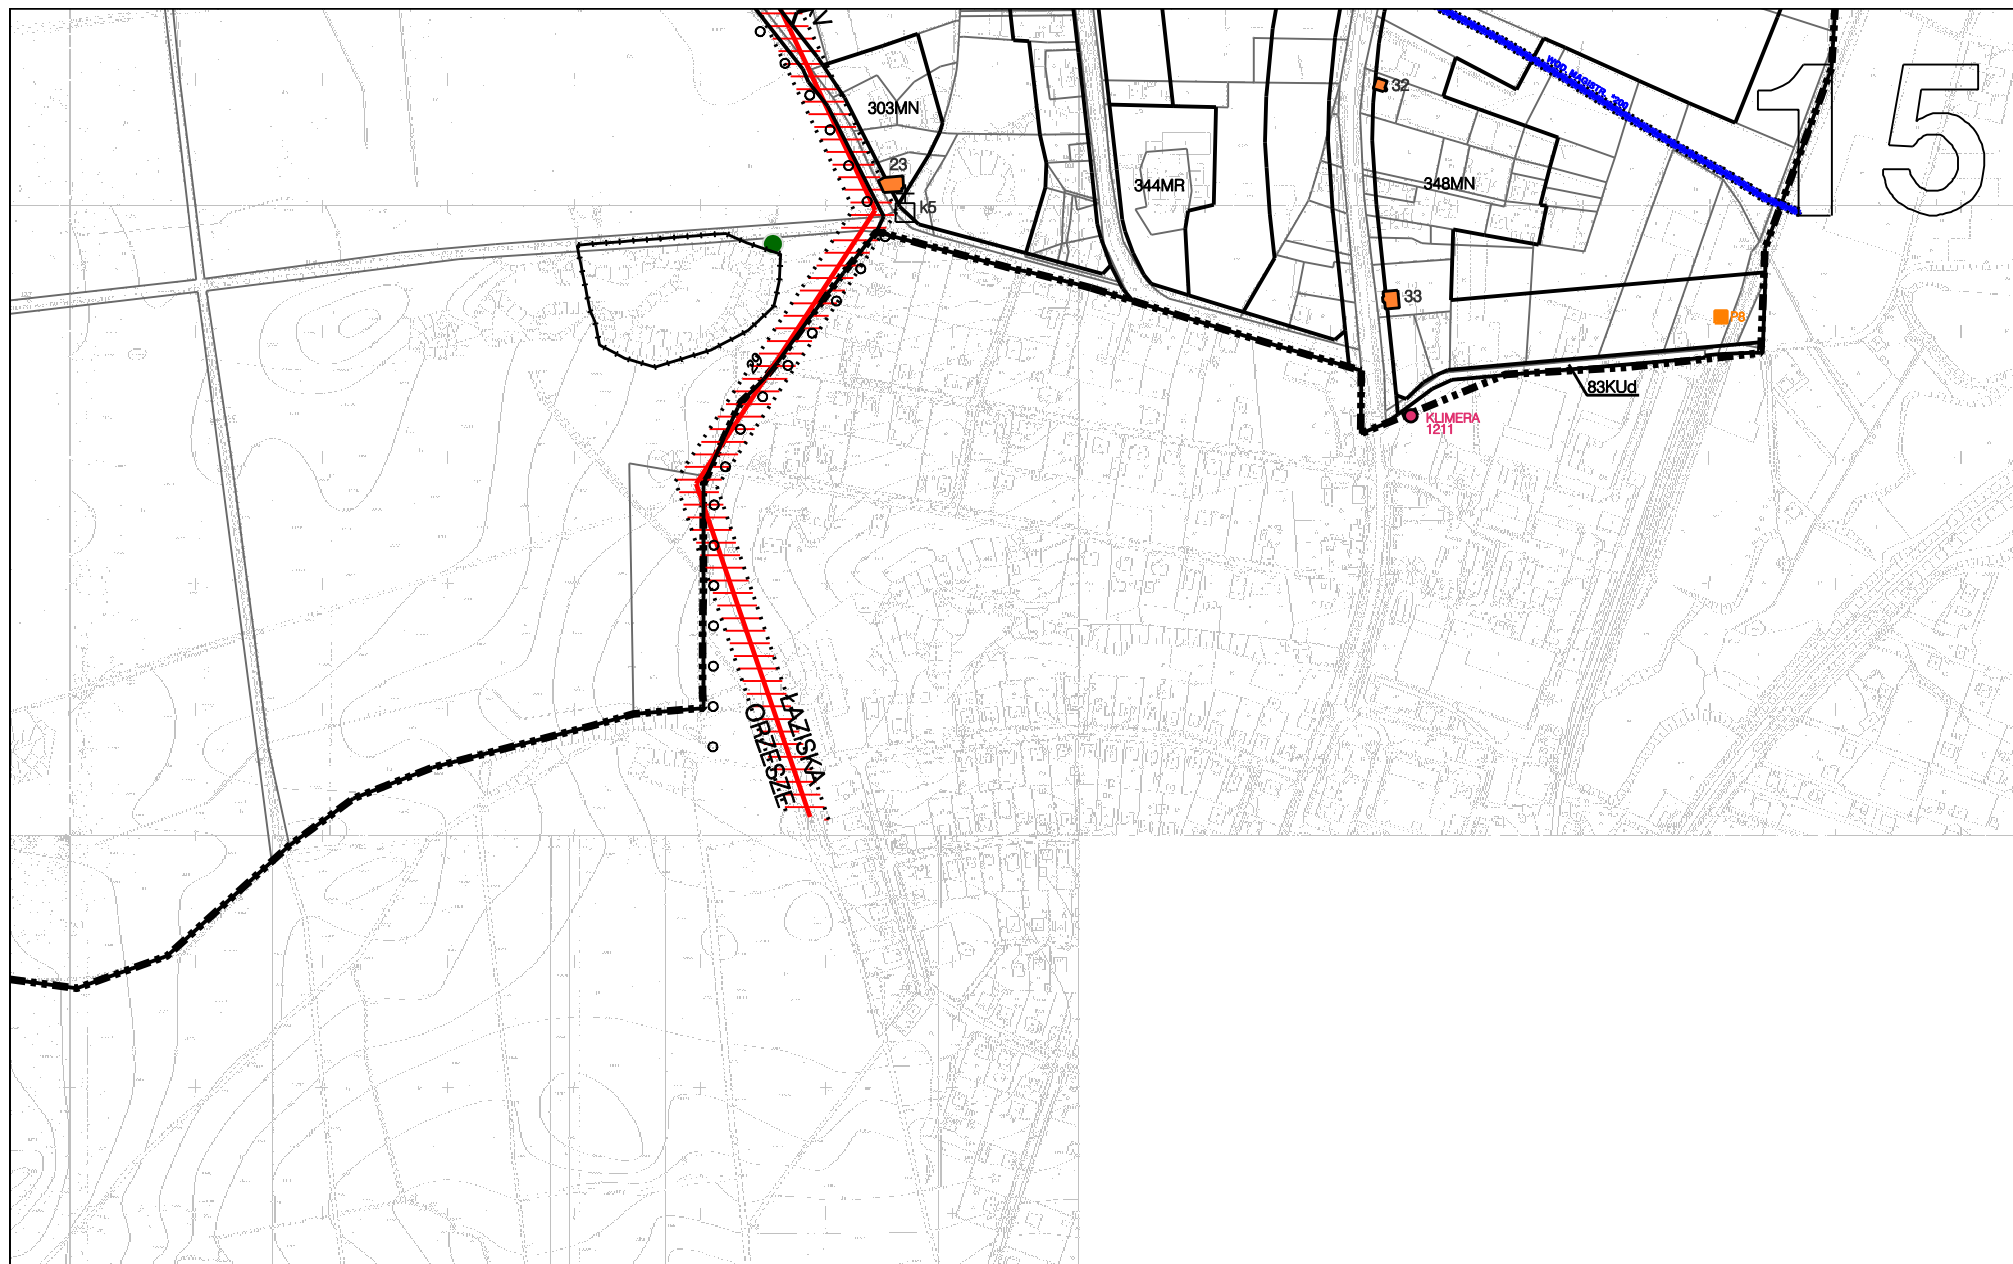

OZNACZENIA

- ■ ■ ■ ■ Granica administracyjna Gminy Orlonowice - granica obszaru objętego Planem
- Linie rozgraniczające tereny o różnym przeznaczeniu lub różnych zasadach zagospodarowania - ściśle określone

OZNACZENIA ORAZ SYMBOLE IDENTYFIKACYJNE OKREŚLAJĄCE PRZEZNACZENIE TERENU

MIESZKALNICTWO

- MW** Tereny zabudowy mieszkaniowej wielorodzinnej
- MN** Tereny zabudowy mieszkaniowej jednorodzinnej
- MNz** Tereny zabudowy mieszkaniowej jednorodzinnej zorganizowanej
- MNs** Tereny zabudowy mieszkaniowej jednorodzinnej szeregowej
- MR** Tereny zabudowy mieszkaniowej zagrodowej

USŁUGI

- UP** Tereny usług publicznych, w tym:
UPa - tereny usług administracji
UPk - tereny usług kultury
UPr - tereny usług kultury religijnej
UPo - tereny usług oświaty
UPs - tereny usług sportu
UPz - tereny usług ochrony zdrowia i ochrony społecznej
- UC** Tereny usług komercyjnych, w tym:
UCh - tereny usług handlu
UCk - tereny usług komunikacyjnych
UCi - tereny usług turystyki
UCg - tereny usług gastronomii
- U** Tereny usług na działkach wydzielonych z zielenią towarzyszącą, w tym:
UP - tereny usług publicznych z zielenią urządzoną zajmującą ponad 60 % powierzchni działki
UC - tereny usług komercyjnych z zielenią urządzoną zajmującą ponad 60 % powierzchni działki

LASY

- ZL** Tereny lasów

ZIELEŃ

- ZP** Tereny parków, w tym:
ZPg - tereny parków gminnych
ZPs - tereny skwerów z funkcją rekreacyjną
- ZD** Tereny ogrodów działkowych
- ZC** Tereny omentarzy, w tym:
ZCo - tereny omentarzy czynnych
ZCn - tereny omentarzy nieczynnych
- ZZ** Tereny trwałych użytków zielonych - tereny łąk i pastwisk

WYTWÓRCZOŚĆ I SKŁADOWANIE

- PP** Tereny działalności produkcyjnej, w tym:
PPw - tereny działalności produkcyjnej o wysokiej i średniej intensywności zagospodarowania
PPn - tereny działalności produkcyjnej o niskiej intensywności zagospodarowania

INFRASTRUKTURA TECHNICZNA

- TC** Tereny urządzeń ciepłownictwa
- TK** Tereny urządzeń odprowadzania i oczyszczania ścieków, w tym:
TKp - tereny pompowni ścieków komunalnych
TKs - tereny oczyszczalni ścieków komunalnych
- TD** Tereny gospodarki odpadami
- EN110 W** Linie elektroenergetyczne EN110 kV wraz ze strefą ochronną
- EN400 W** Projektowana linia elektroenergetyczna EN400 kV wraz ze strefą ochronną
- STANOWISKO** Stacje transformatorowe
- G** Stacje gazowe redukcyjno-pomiarowe
- W200** Wodociąg magistralny Ø 200 wraz ze strefą ochronną
- P8** Istniejące przepompownie ścieków komunalnych
- P5** Projektowane przepompownie ścieków komunalnych

KOMUNIKACJA

- KU** Tereny tras i ulic, w tym:
KUg - drogi główne
KUz - drogi zbiorcze
KUJ - drogi lokalne
KUd - drogi dojazdowe
- KK** Tereny urządzeń transportu kolejowego
- KS** Tereny urządzeń transportu samochodowego
- CI** Ciąg pieszo-rowerowy (Szlak Okrężny wokół Gliwic, nr ewid. 243-Y, trasa rowerowa drugorzędna nr 383) - z możliwością korekty przebiegu
- PO** Ponadlokalne trasy rowerowe z możliwością korekty przebiegu:
ponadlokalna trasa rowerowa (pierwszorzędna nr 28)
ponadlokalna trasa rowerowa (drugorzędna nr 291)
lokalne trasy rowerowe

ROLNICTWO

- RP** Tereny rolne bez prawa zabudowy rolniczej
- RM** Tereny rolne z prawem zabudowy rolniczej
- RO** Tereny upraw ogrodniczych
- RS** Tereny upraw sadowniczych

WODY

- WS** Wody śródlądowe

OBIEKTY I OBSZARY PODLEGAJĄCE OCHRONIE USTALONE NA PODSTAWIE ODRĘBNYCH PRZEPISÓW SZCZEGÓLNYCH

- AB** 5 Obiekty wpisane do rejestru zabytków
- AB** 8 Zabytkowe obiekty kubaturowe
- AB** 38 Zabytkowe obiekty kultury współczesnej
- K4** Krzyże i kapliczki
- 50** Miejsca pamięci narodowej
- K4** Granice obszarów wpisanych do rejestru zabytków - Strefa "A" ochrony konserwatorskiej
- PO** Granice obszarów przyrodniczych - Obszar chronionego krajobrazu
- 3** Stanowiska archeologiczne
- 3** Pomniki przyrody, starodrzew
- 3** Punkty widokowe
- 3** Granice obszarów i terenów górniczych

INNE OZNACZENIA

- 3** Granice obszarów rehabilitacji istniejącej zabudowy i infrastruktury technicznej
- 3** Granice obszarów wymagających przekształceń lub rekultywacji
- 3** Granice terenów rekreacyjno-wypoczynkowych oraz terenów służących organizacji imprez masowych
- 3** Granice terenów zagrożonych osuwaniem się mas ziemnych
- 3** Granice strefy wokół obiektu uciążliwego
- 3** Granice strefy ochrony sanitarnej od omentarza
- 3** Tereny narażone na niebezpieczeństwo powodzi

Rysunek Planu sporządzono z wykorzystaniem urzędowych kopii map zasadniczych w skali 1 : 1 000 oraz zwektoryzowanych map katastralnych w skali 1 : 2 000